


# Schemat blokowy oczyszczalni ścieków "Dębe"

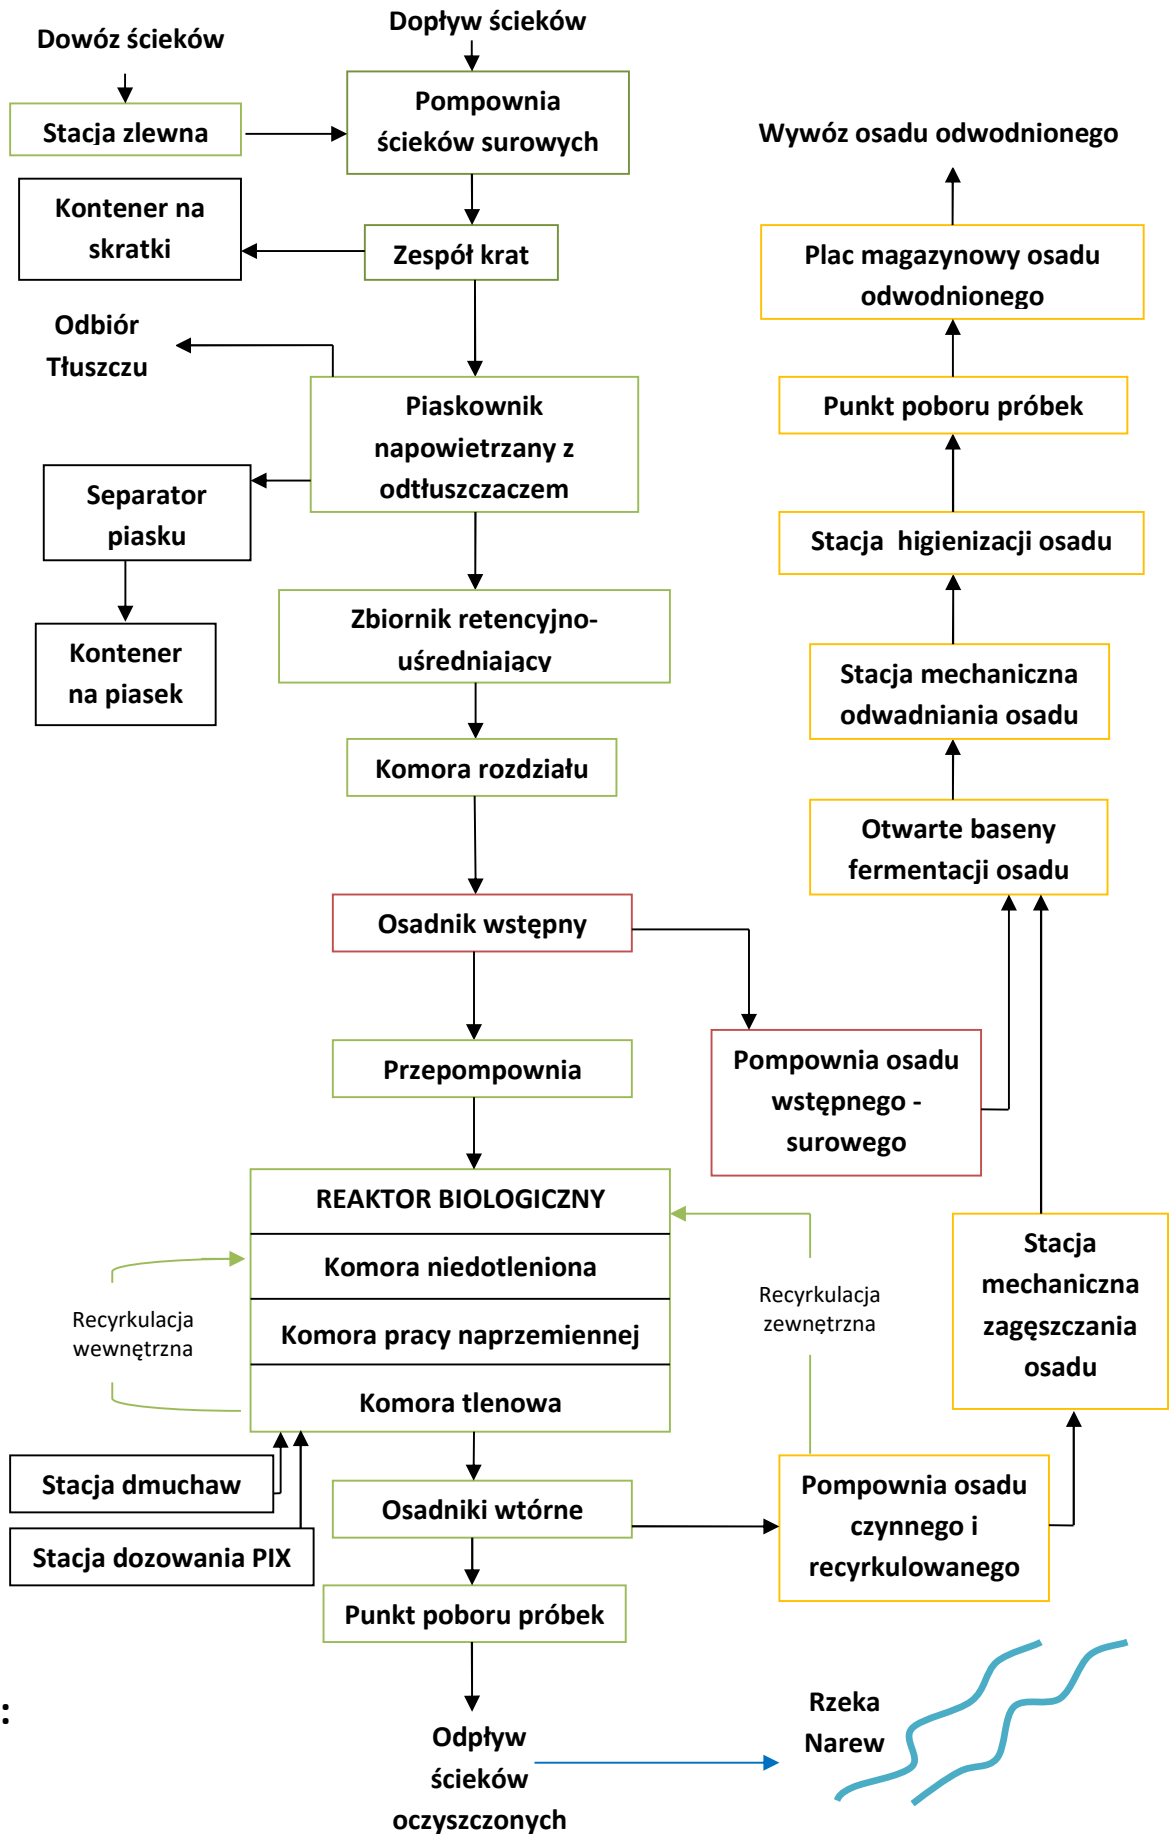

## LEGENDA :

- Ścieki
- Osad
- Chwilowo wyłączone z eksploatacji